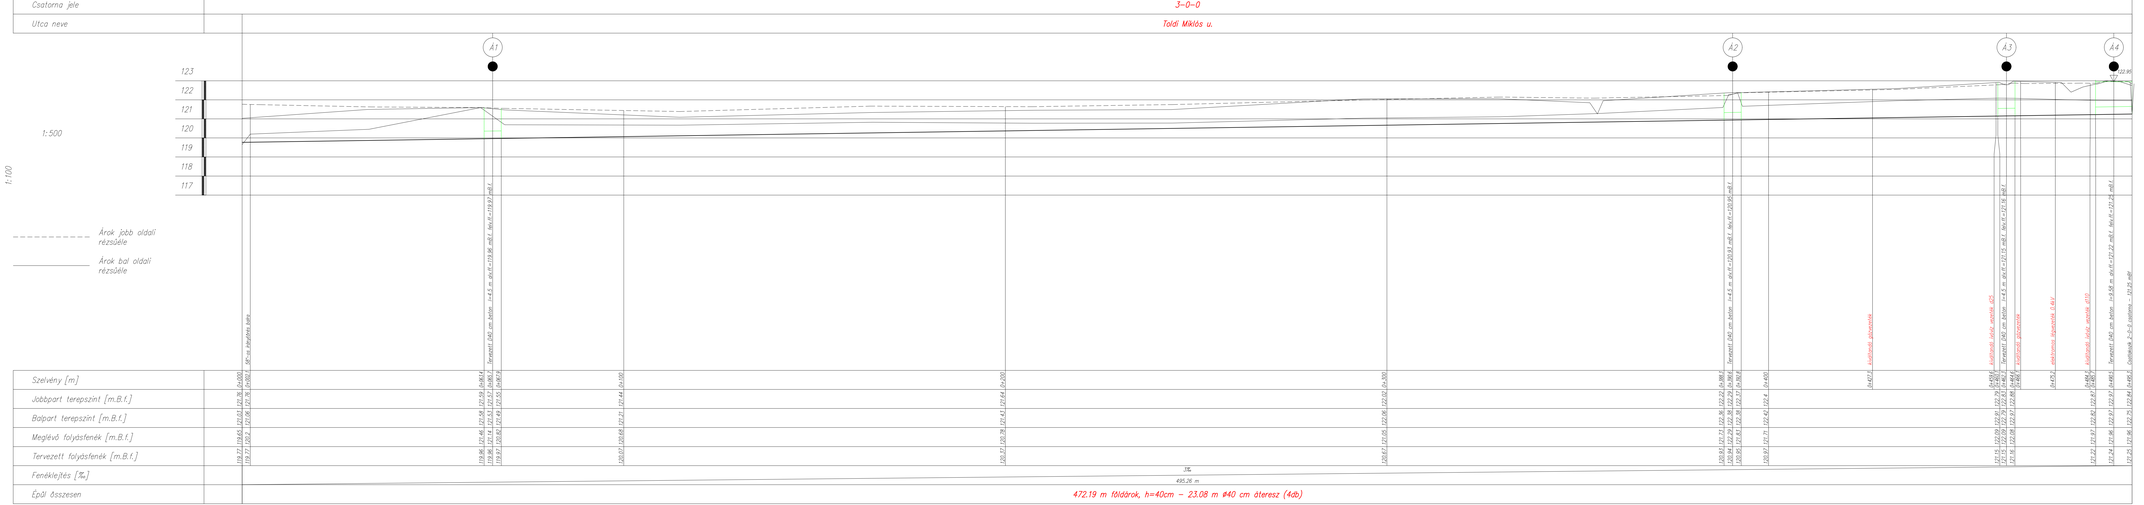


| | |
|---|---|
| Tervező: | PENTA-KÖR Kft. Cím: 9012 Győr, Kiss Árpád E. u. 15 Tel: +3620-429-0888 E-mail: info@penta-kor.hu |
| Tervszám: | 21/94 |
| Vezető tervező: Dobos Szabolcs | Tervező: Psenák Balázs V2-T/06-0467 |
| Szerkesztő: Psenák Balázs | V2-T/06-01484 |
| Mérnökvezető: | Elvonó: - |
| Csikvánd Község Önkormányzata (9127 Csikvánd, Rákóczi Ferenc utca 24.) | |
| Projekt: | Csikvánd község települési csapadékvíz rendezése |
| Szakterv: | Vízépítés |
| Tervfázis: | Vízjog Méretési és kiviteli terv |
| Részmű/vezet: | Hossz-szelvény, Toldi - 3-0-0 |
| Település: | Csikvánd |
| Dátum: 2021.10.01. | Rajzméret: (1050.00 x 297.00 mm) |
| Méretarány: | $M_H$=1:100, $M_V$=1:500 |
| Azonosító: - | Rajzszám: 4.4. |

*Ez a terv a Penta-Kör Kft. szellemi tulajdona.*