
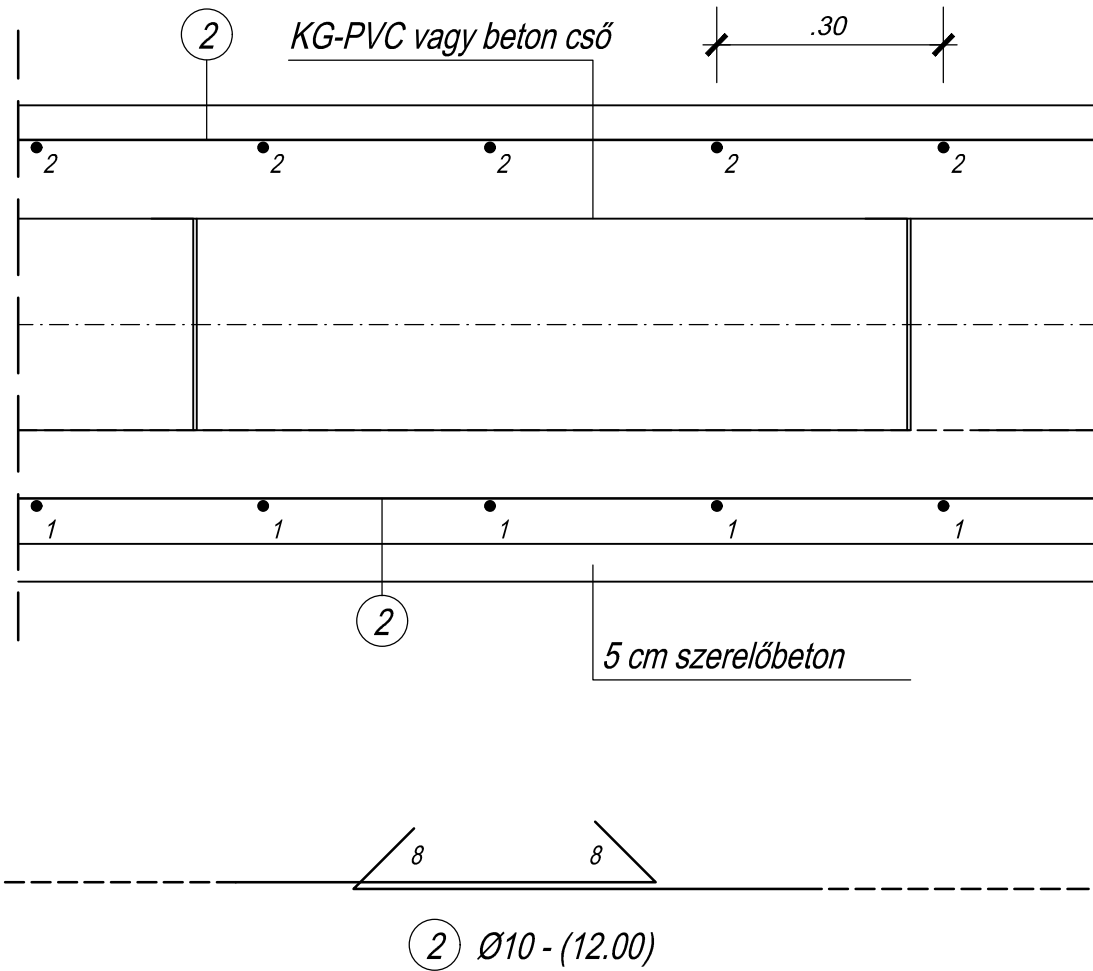


CSATORNA KÖRÜLBETONOZÁS RÉSZLETTERVE

M 1:10

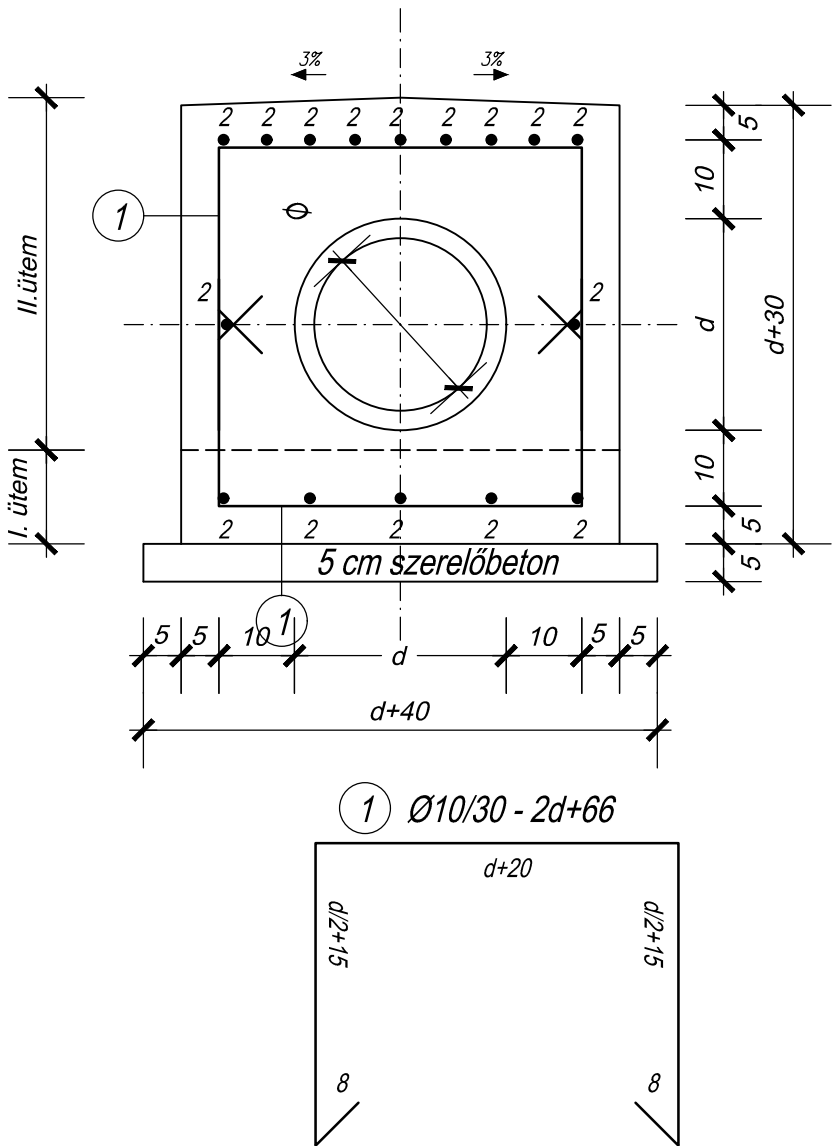

d, Ø[mm]	Jel	db	hossz [m]	B 60.50
				Ø10
200	1	33	0.466	15.5
	2	16	10	160.0
260	1	87	0.586	50.8
	2	16	26	416.0
300	1	37	0.666	24.4
	2	16	11	176.0
500	1	15	1.066	16.3
	2	16	4.6	73.6
600	1	26	1.266	32.5
	2	16	7.7	123.2
Ø-kénti hossz [m]				912.8
kg/fm				0.395
vasszükséglet [kg]				360.6

Készül:

- d200: 10 fm
- d260: 26fm
- Ø30: 11fm
- Ø50: 4.6fm
- Ø60: 7.7fm

Megjegyzés:

- Betonminőség: szerkezeti: C30/37–XF1–16–F2
- szereelő: C8/10–XN(H)–16–FN
- Acélminőség: B500C

Tervező:  PENTA-KÖR Kft.		Cím: 9012 Győr, Kiss Angyal E. u. 15. Tel: +3620-429-0888 E-mail: info@penta-kor.hu		Tervszám: 21/94
Vezető tervező: Dobos Szabolcs	VZ-T/ 08-0867	Tervező: Psenák Balázs	VZ-T/ 08-01464	Szerkesztő: Psenák Balázs
Megrendelő:		Csikvánd Község Önkormányzata (9127 Csikvánd, Rákóczi Ferenc utca 24.)		
Projekt:		Csikvánd község települési csapadékvíz rendezése		
Szakterv:		Vízépítés		Tervfázis: Vízjogi létesítési és kiviteli terv
Részművelet:		Csatorna körül betonozás részletterve		Település: Csikvánd
Dátum: 2021.10.01.	Rajzméret: 420x297mm	Méretarány: M 1:10	Azonosító: -	Rajzszám: 6.1.
Ez a terv a Penta-Kör Kft. szellemi tulajdona.				