




A-A metszet

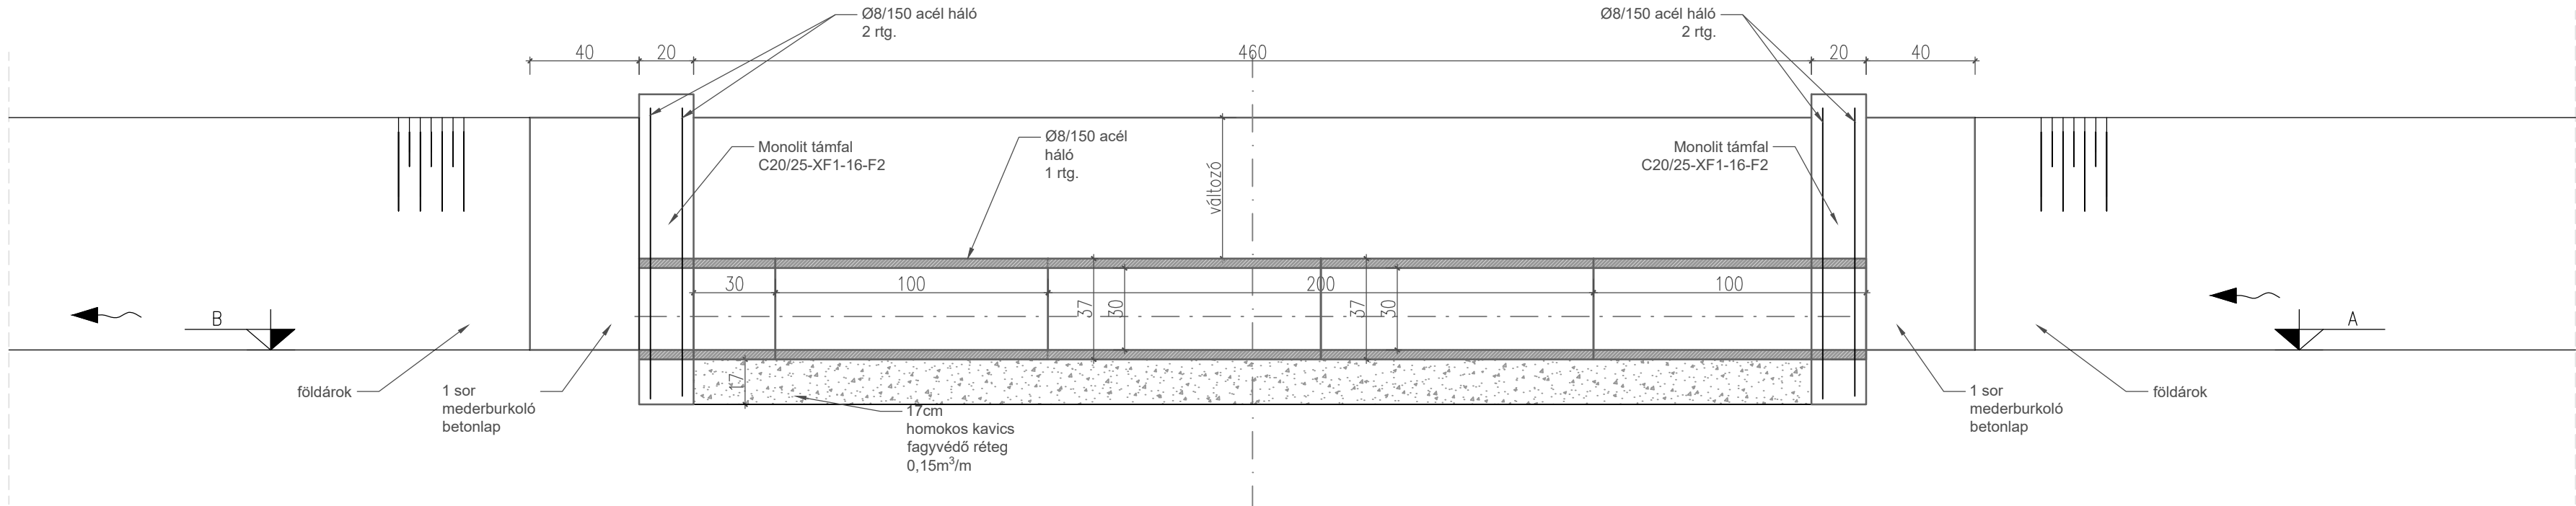


Felülnézet

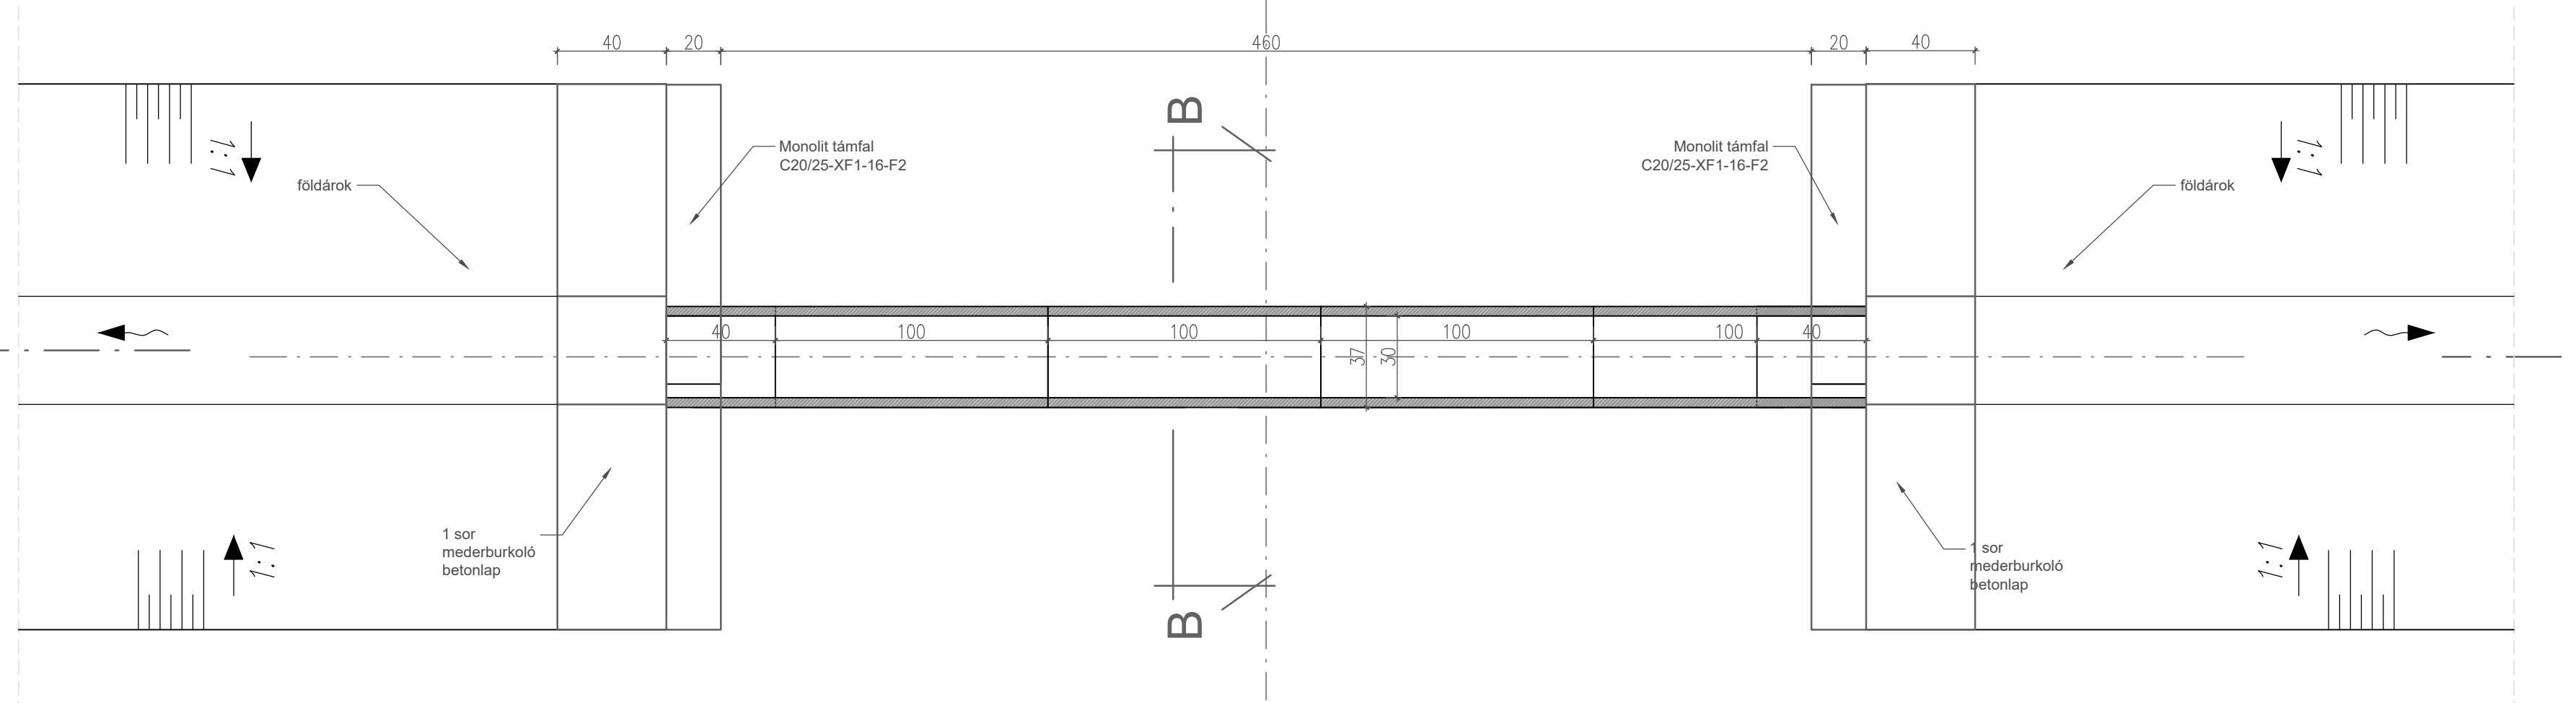

Átereszkialakítása
B-B metszet

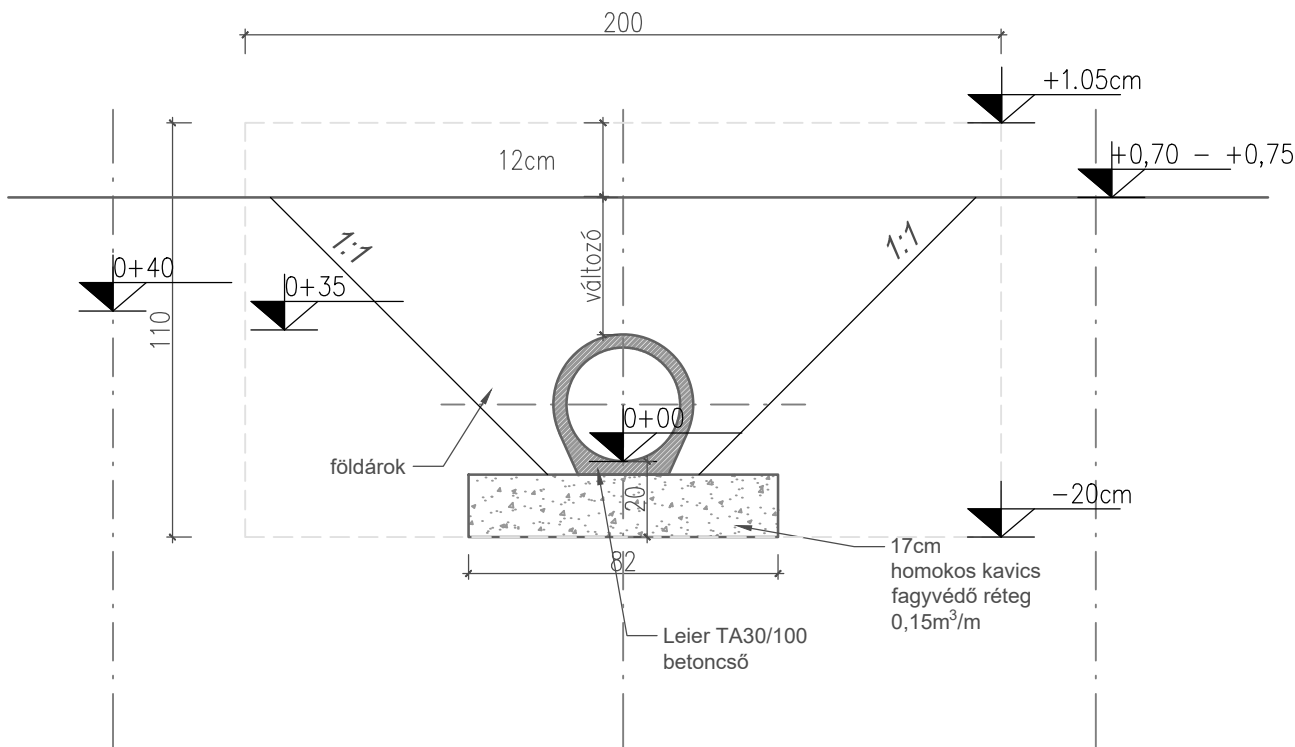

Túlfolyó folyókás
bejárókialakítása

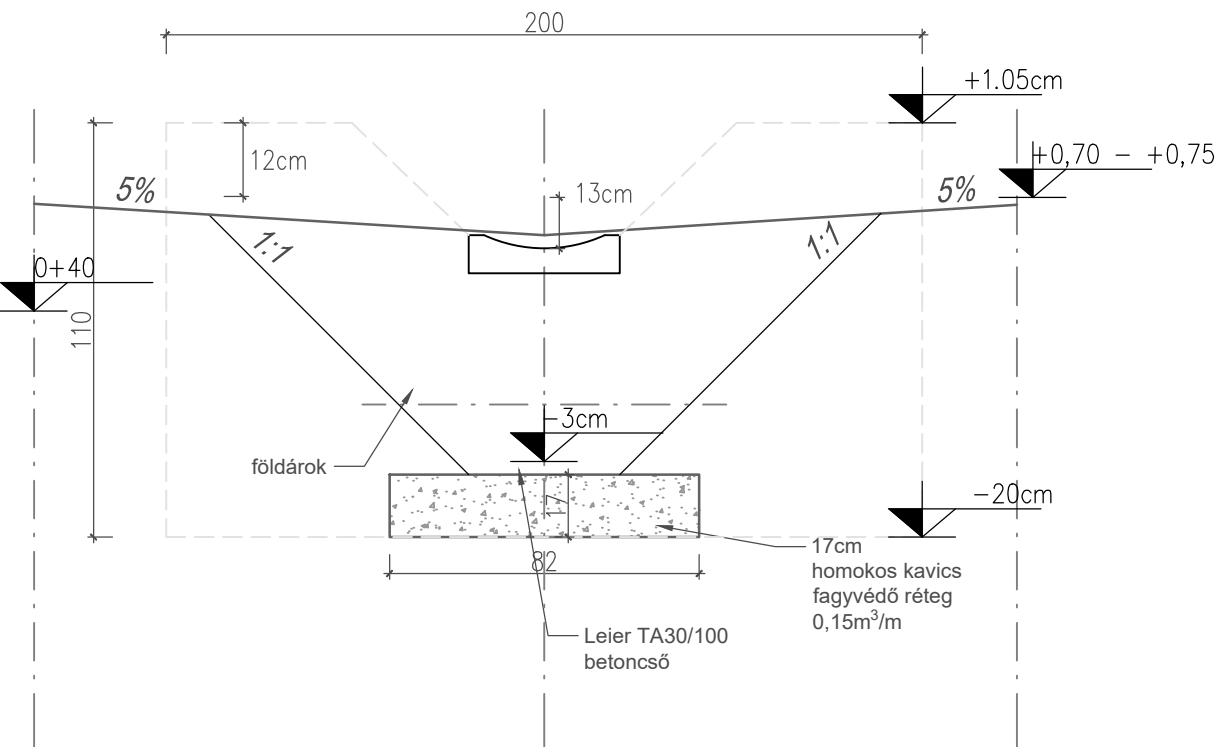

- Megjegyzés:
- Anyagminőségek:
Beton:
szerkezeti beton: C30/37 XA2, XD2/XF2, D16, F3 (MSZ 4798-1:2004)
szerkezeti beton: C20/25-XF1-16-F2
szerelő beton: C8/10-XN(H)-16-FN
Acél: B500C
 - Betontakarás min. 3 cm.
 - A megadott méretek a helyszínen ellenőrizendők.
 - Átereszkörül betonozás részlettervét 6.1. tervlap tartalmazza

Tervező:  PENTA-KÖR Kft. Cím: 9012 Győr, Kiss Angyal E. u. 15. Tel: +3620-429-0888 E-mail: info@penta-kor.hu		Tervszám: 21/94	
Vezető tervező: Dobos Szabolcs VZ-T/08-0867	Tervező: Psenák Balázs VZ-T/08-01464	Szerkesztő: Psenák Balázs VZ-T/08-01464	Ellenőr: -
Megrendelő: Csikvánd Község Önkormányzata (9127 Csikvánd, Rákóczi Ferenc utca 24.)			
Projekt: Csikvánd község települési csapadékvíz rendezése			
Szakterv: Vízépítés		Tervfázis: Vízjogi létesítési és kiviteli terv	
Részművelet: Kapubejáró típusrajza		Település: Csikvánd	
Dátum: 2021.10.01.	Rajzméret: 750x297mm	Méretarány: M 1:50	Azonosító: -
Rajzsám: 6.2.			
Ez a terv a Penta-Kör Kft. szellemi tulajdona.			