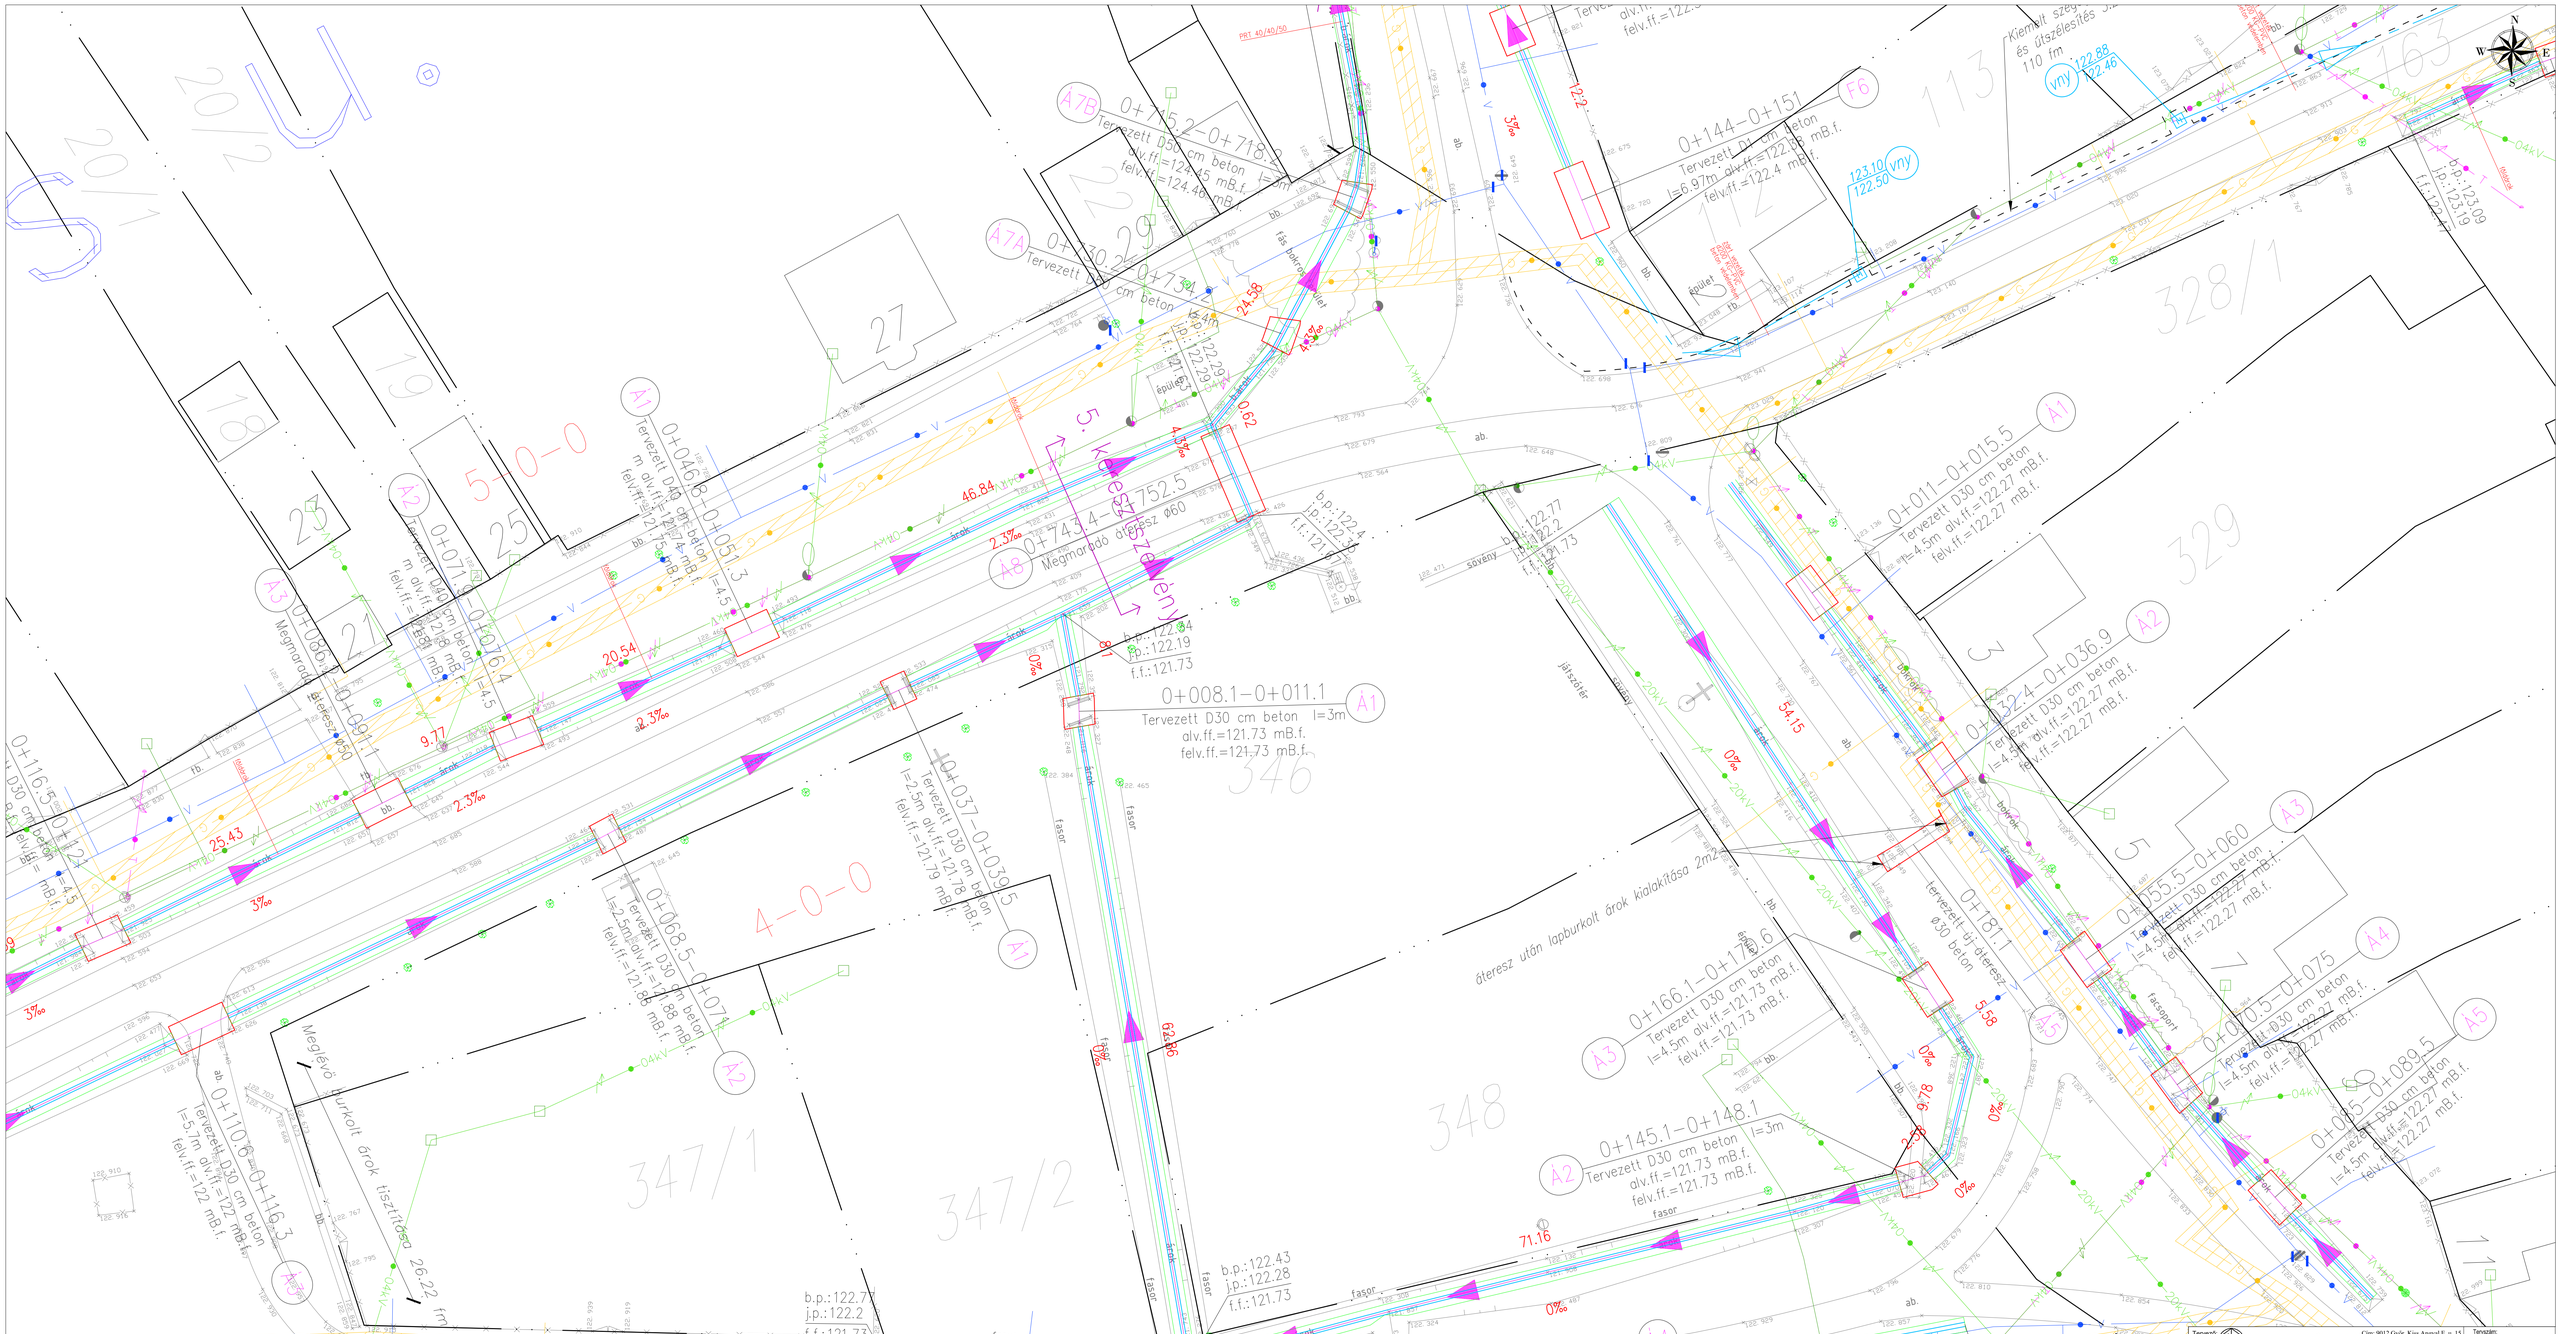

jelmagyarázat	
ingatlanhatár:	
helyrajzi szám:	0215/5
meglévő közművek:	
elektromos földkábel 0.4kV:	0kV
elektromos légvezeték 0.4kV:	0kV
elektromos légvezeték 20kV:	20kV
gázvezeték:	G
távközlési hírkábel:	T
ivóvízvezeték:	V
tervezett létesítmények:	
árokfenék:	
rézsűél:	
áteresz:	
folyóka:	

Tervező: PENTA-KÖR Kft. Cím: 9012 Győr, Kiss Angyal E. u. 15. Tel: +3620-429-0888 E-mail: info@penta-kor.hu			Tervszám: 21/94
Vezető tervező: Dobos Szabolcs VZ-T/ 08-0867	Tervező: Psenák Balázs VZ-T/ 08-01464	Szerkesztő: Psenák Balázs VZ-T/ 08-01464	Ellenőr: -
Megrendelő: Csikvánd Község Önkormányzata (9127 Csikvánd, Rákóczi Ferenc utca 24.)			
Projekt: Csikvánd község települési csapadékvíz rendezése			
Szaktervi: Vízépítés			Terviszis: Vízjogi létesítési és kivitelt terv
Részművelet: Részletes helyszínrajz, Fő-tér			Tekpüles: Csikvánd
Dátum: 2021.10.01.	Rajzméret: 1000x594mm	Méretarány: M=1:250	Azonosító: -
Ez a terv a Penta-Kör Kft. szellemi tulajdona.			Rajzszám: 3.5.